




ALZADO PRINCIPAL AA'

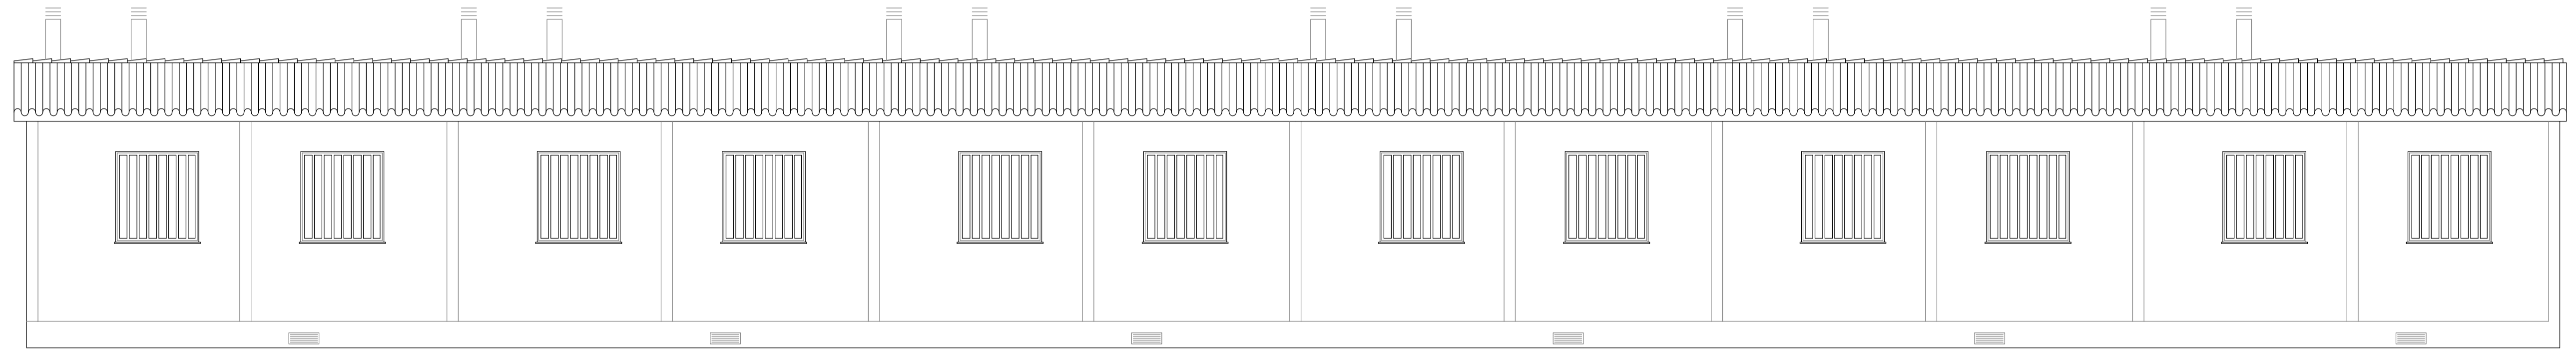

ALZADO TRASERO BB'

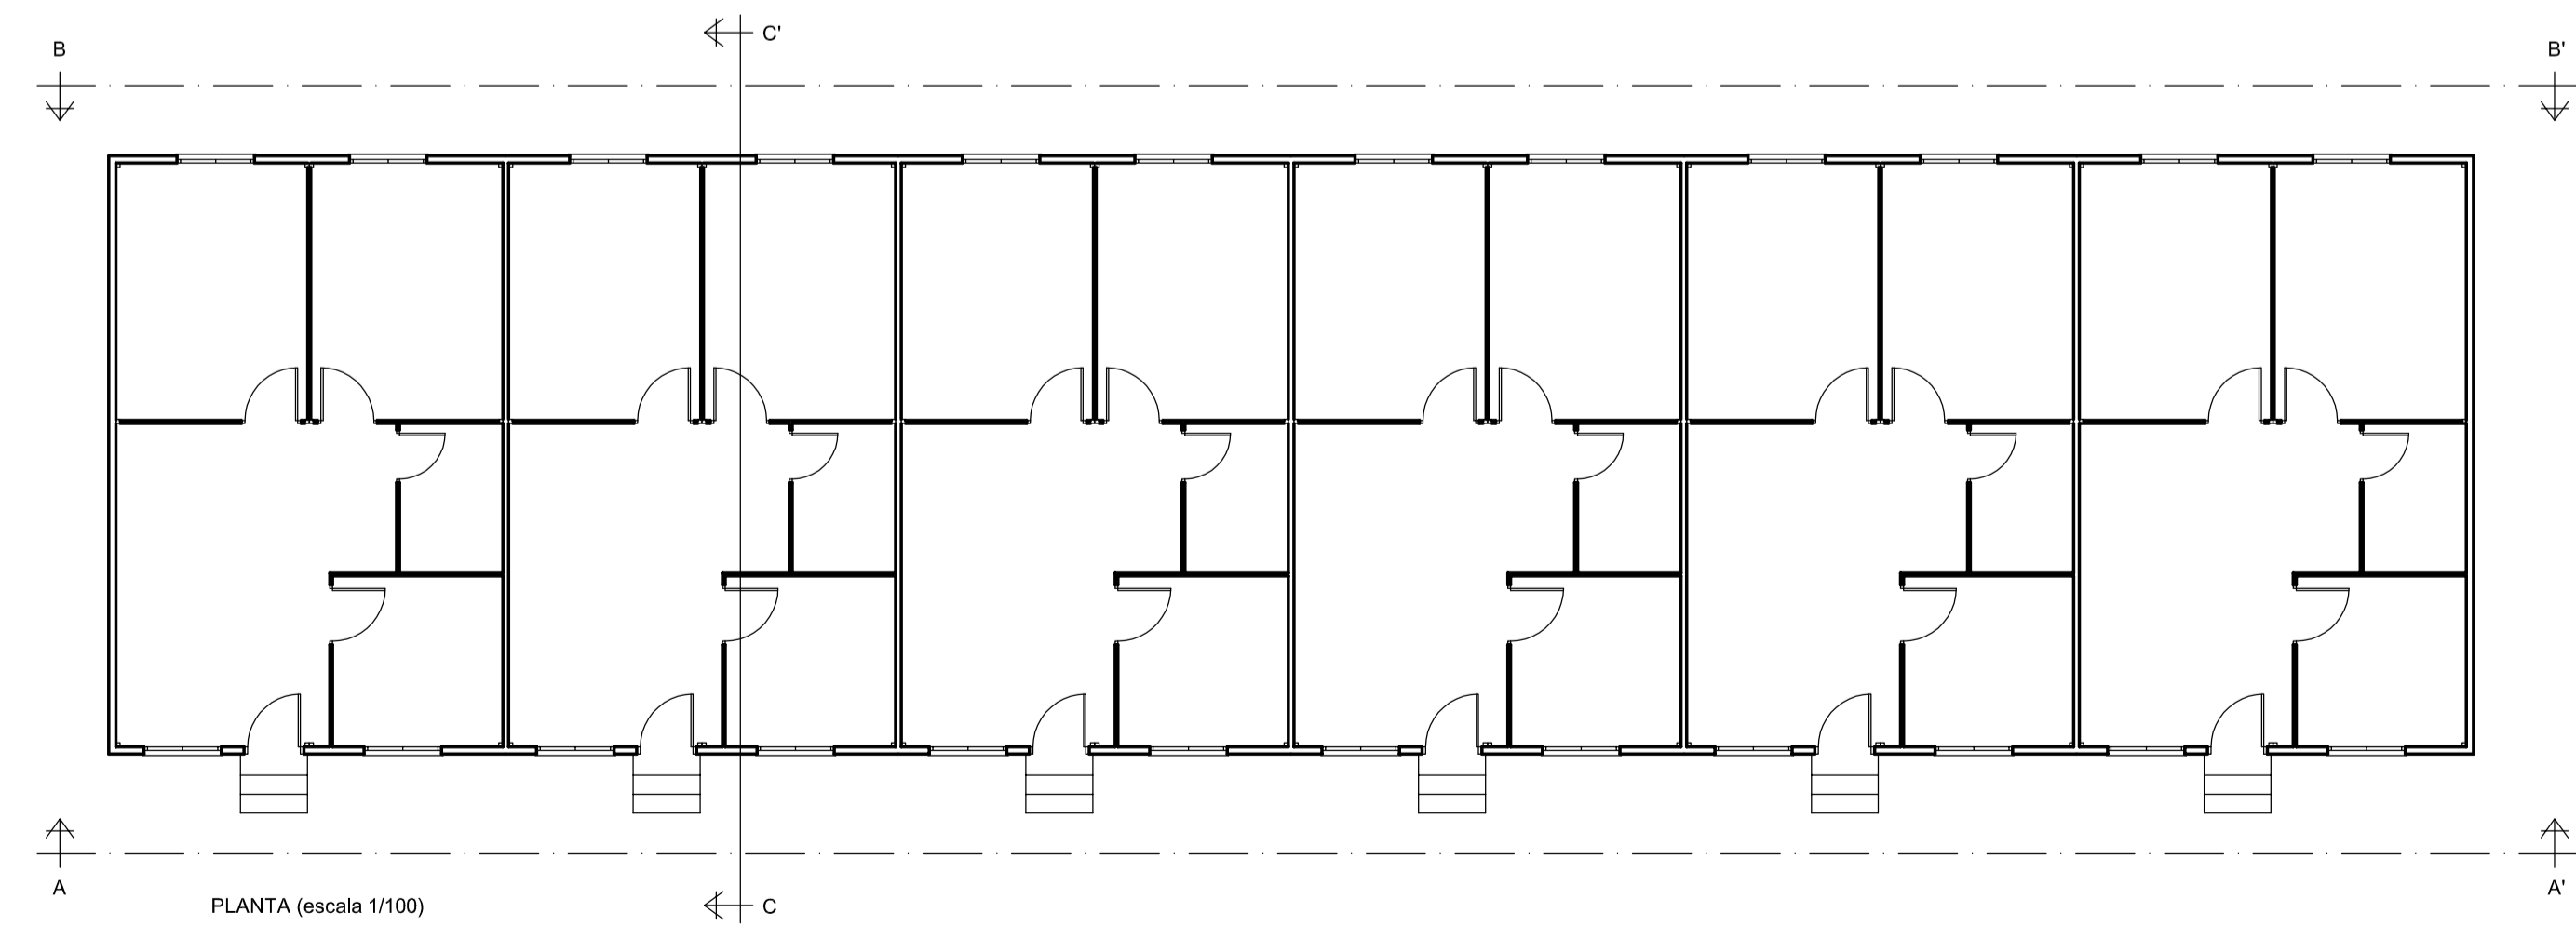

PLANTA (escala 1/100)

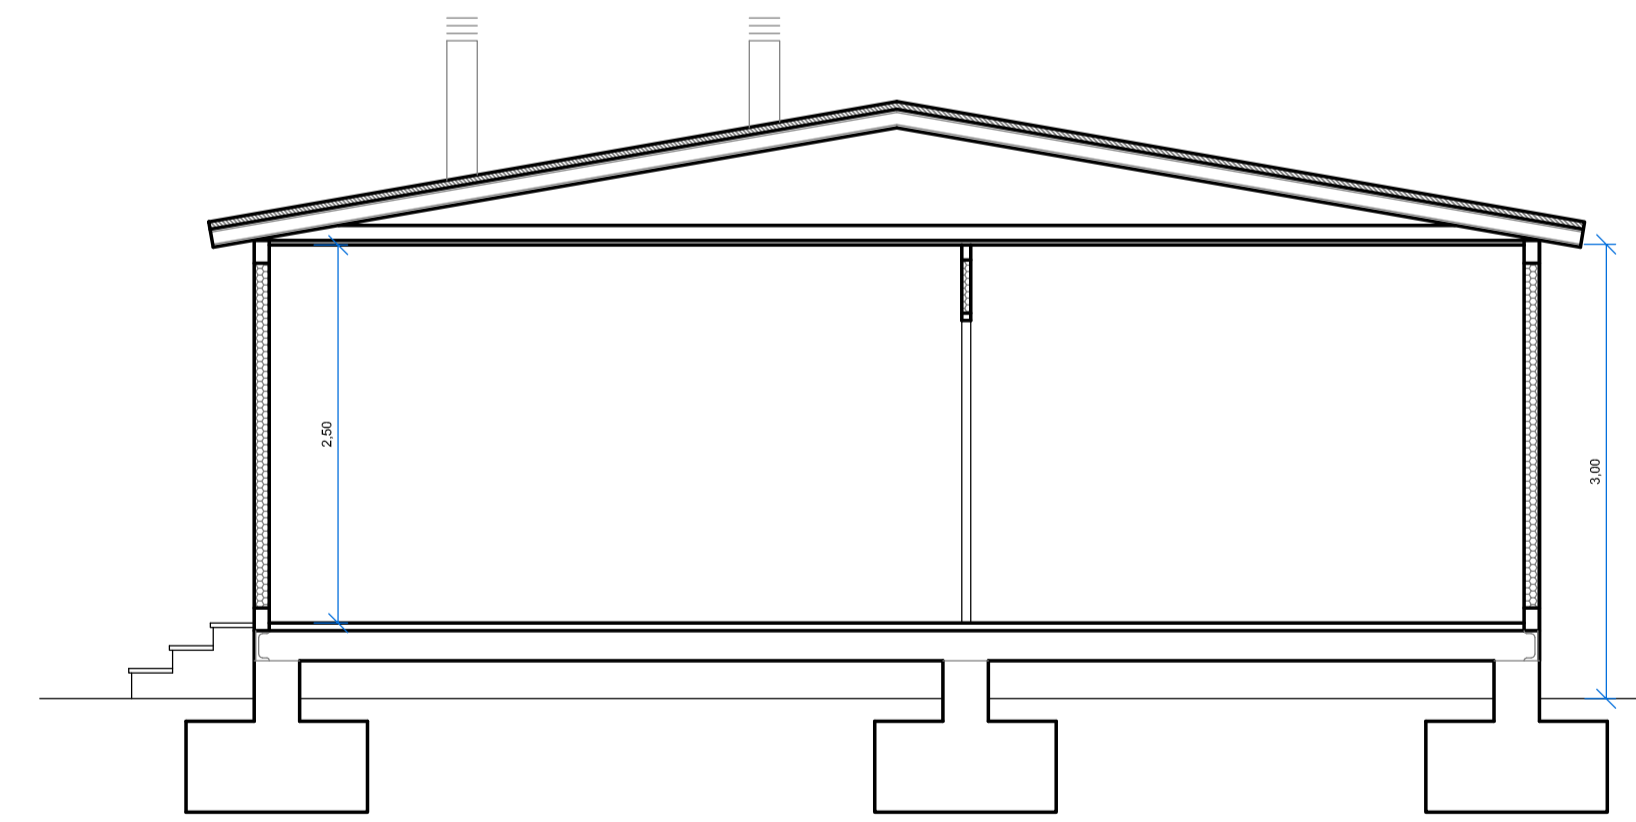

SECCIÓN TRANSVERSAL CC'

<p>PROYECTO: DE ACTUACIÓN URBANÍSTICA (PAU) PARA 24 ALOJAMIENTOS DE TEMPOREROS EN FINCA "LA JUNCOSILLA", POLÍGONO 12 - PARCELA 16 DE VILLAMANRIQUE DE LA CONDESA (SEVILLA)</p>	PROMOTOR: AGROBIONEST S.L.	Fecha: OCTUBRE - 2018
	ARQUITECTO: D. GREGORIO RIVERA AZOGIL (Col. nº 301 C.O.A.H.)	Escala: 1/50
ALZADOS Y SECCIÓN		Plano: 04