

**CUADRO DE SUPERFICIES**

**SUPERFICIES ÚTILES (Unidad habitacional tipo)**

Salón - Comedor	16.01 m2
Cocina	5.88 m2
Baño	3.13 m2
Dormitorio 1	9.99 m2
Dormitorio 2	9.99 m2
<b>TOTAL</b>	<b>45.00 m2</b>

24 unidades habitacionales x 45.00 m2

TOTAL SUP. ÚTIL ..... 1080 m2


**SUPERFICIES CONSTRUIDAS (Unidad habitacional tipo)**

Unidad habitacional tipo	47.43 m2
Unidad habitacional esquina	47.94 m2


18 Uds. habitacionales x 47.43 m2

6 Uds. habitacionales esquina x 47.94 m2

TOTAL SUP. CONSTRUIDA ..... 1141.38 m2

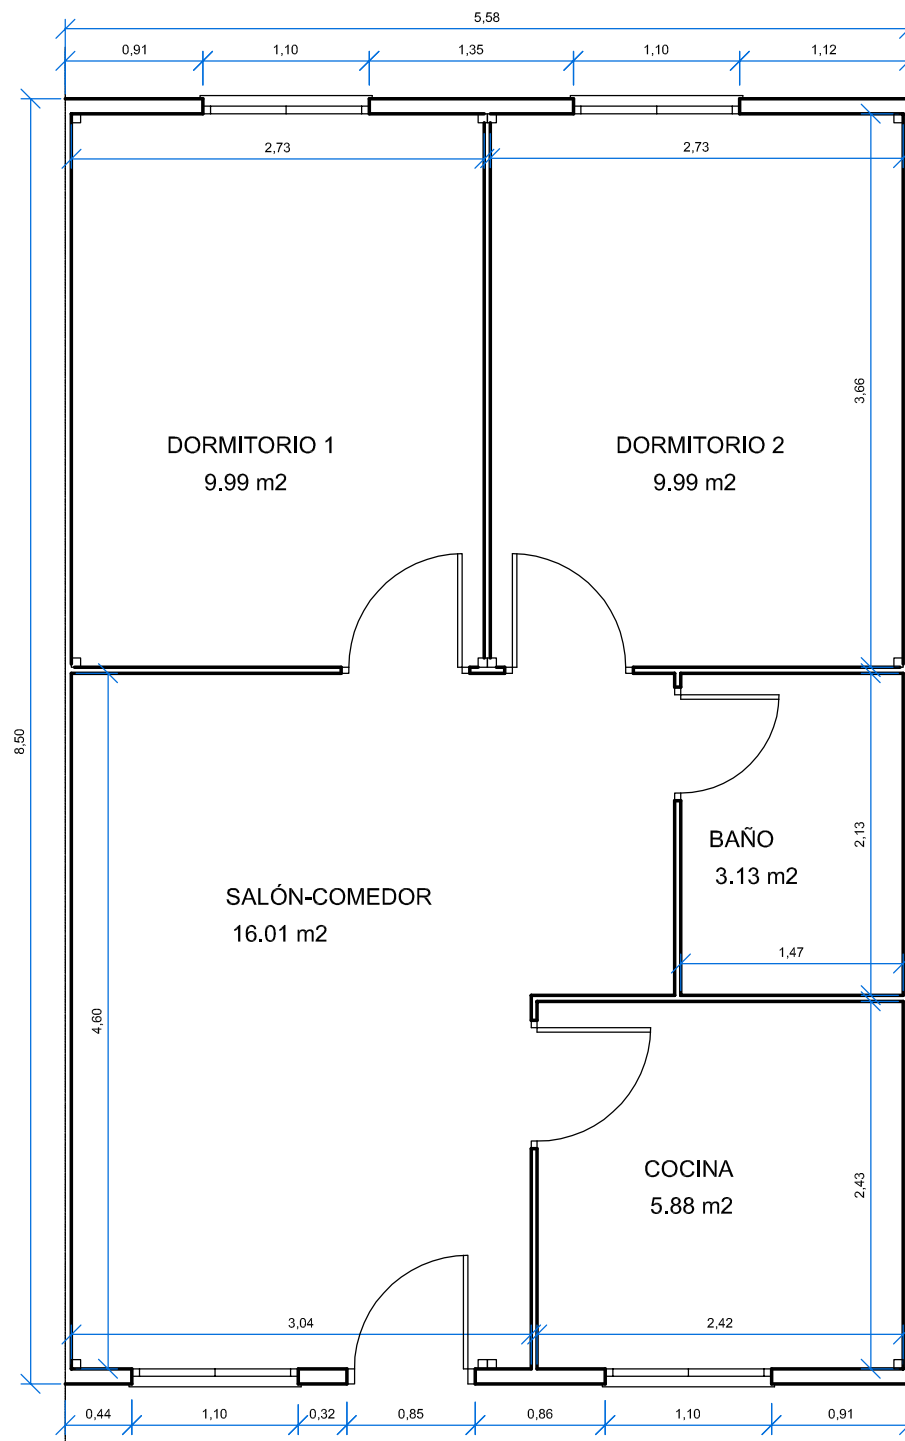

MÓDULO HABITACIONAL TIPO - COTAS

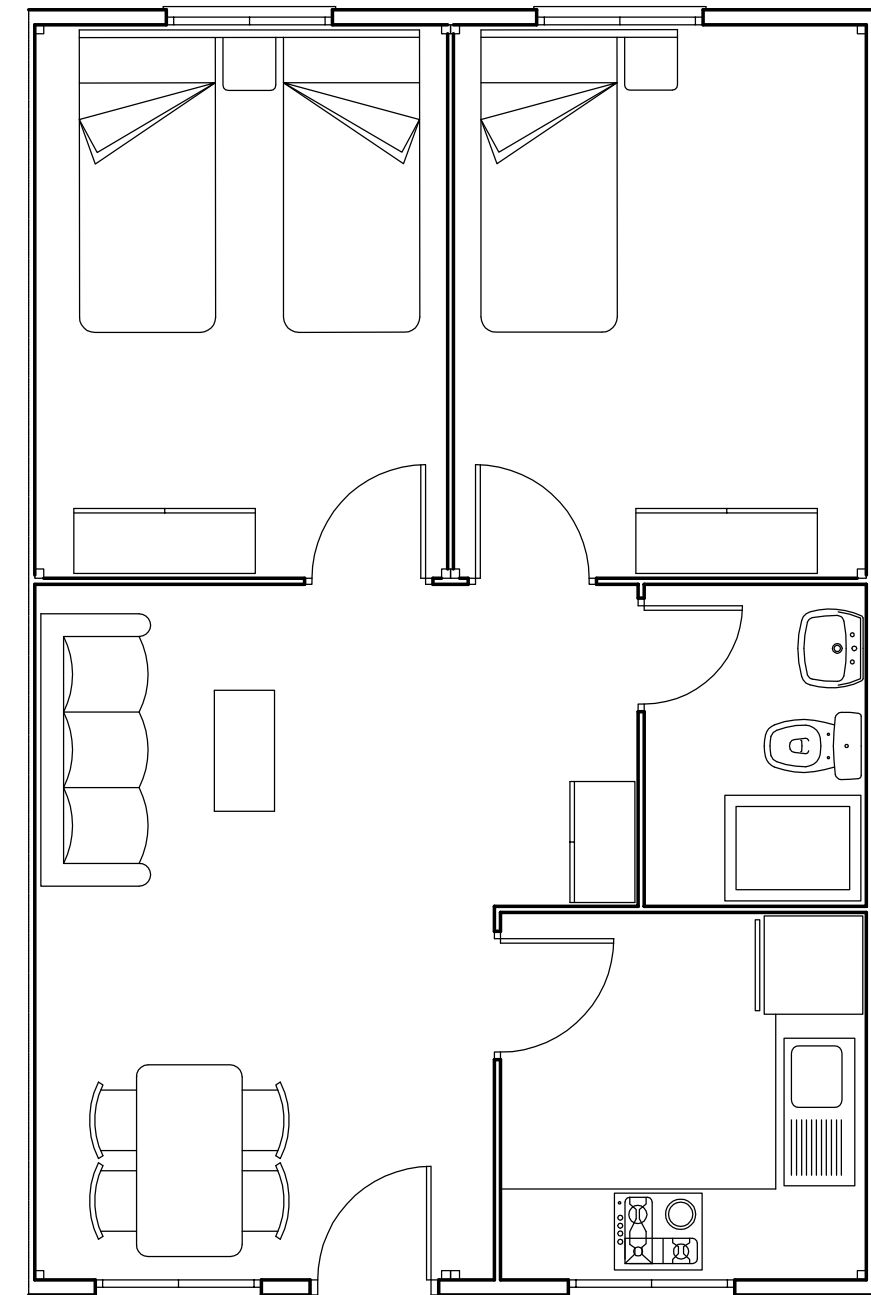

MÓDULO HABITACIONAL TIPO - MOBILIARIO

	PROMOTOR: AGROBIONEST S.L.
	ARQUITECTO: D. GREGORIO RIVERA AZOGIL (Col. nº 301 C.O.A.H.)
PROYECTO: DE ACTUACIÓN URBANÍSTICA (PAU) PARA 24 ALOJAMIENTOS DE TEMPOREROS EN FINCA "LA JUNCOSILLA", POLÍGONO 12 - PARCELA 16 DE VILLAMANRIQUE DE LA CONDESA (SEVILLA)	Fecha: OCTUBRE - 2018
PLANTA DE COTAS Y SUPERFICIES	Escala: 1/50
	Plano: 05